


# A412

MACHILLY → THONON-LES-BAINS

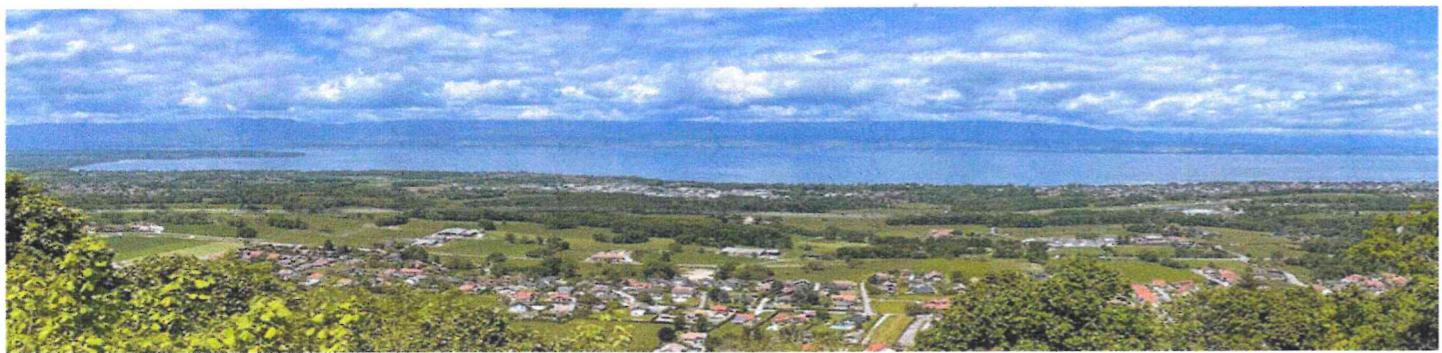

GIE A412	MOEi A412			Emetteur
<b>EIFFAGE</b> GÉNIE CIVIL	<b>ARCADIS</b> <b>EIFFAGE</b> GÉNIE CIVIL	<b>EIFFAGE</b> <b>BIEP</b> <b>NÉEL</b> <b>APRR</b>	<b>Vegetude</b> <b>Profils</b> Etudes	<b>geofit</b> GÉOMÈTRE - EXPERT

**Dossier Archéologie Préventif -  
zone ouverte**

**Ouvrage n°: COMTHO**

**Type de plan : PLF**

**Commune de : THONON LES BAINS**

Echelle : 1/2000	Géoréférencement :				
Format : 840 x 594	<ul style="list-style-type: none"> <li>▪ Planimétrique : RGF93 CC46</li> <li>▪ Altimétrique : NGF</li> </ul>				
Page(s) : 1 sur 1					
Ind	Date	Libellé	Etabli	Vérifié	Validé
A01	22-07-25	Réalisation du plan	KCA	KRM	MAU
Plan parcellaire. Annexe n°3 à mon arrêté du 31/12/2025 autorisant AMEDEA à occuper des parcelles privées pour réaliser des diagnostics archéologiques sur la commune de THONON-LES-BAINS La Préfète, Emmanuelle DUBÉE					
G E N   A R E   C I U   M I I   H I   P I L   F   G   E   O   F   0   2   0   4   2   1   A   0   1 Phase Discipline Ouvrage Type Emetteur Numéro Indice					



Commune de ANTHY SUR LEMAN

244.000

X=1965

**A412**

**MACHILLY → THONON-LES-BAINS**



GIE A412

**EIFFAGE**  
GÉNIE CIVIL

ARCADIS  
EIFFAGE  
GÉNIE CIVIL

MOEi A412

EIFFAGE  
BIEP  
APRR

ARCHITECTURE  
**NEEL**

Vegetude  
Profils  
Etudes

## Emetteur

**geofit**  
GÉOMÈTRE - EXPERT

This cadastral map shows a land parcel highlighted in light blue and outlined in red. The parcel is divided into several sections with survey points marked by circles containing coordinates. Key features include:

- Route Départementale n° 1005** (contournement de THONON LES BAINS)
- Chemin Départemental n° 33** (de la N203 au Lac Léman par l'île)
- Le Pimprier (Ruisseau)**
- Survey Points:**
  - 001 001 (BG100)
  - 001 003 (BG99)
  - 001 005 (BG97)
  - 002 006 (BG85)
  - 001 006 (BG80)
  - 002 002 (BG96)
  - 001 004 (BG84)
  - 002 007 (BG37)
  - 501 DP1a (BGDP1a)
  - 501 DP1b (BGDP1b)
  - 501 DP2 (BGDP2)
  - 501 DP3 (BGDP3)
- Coordinates:**
  - X = 1965.600, Y = 5244.000
  - 447.02, 449.46, 445.57, 443.79, 442.85
  - 438.38, 455.39, 453.97, 462.37

# de THONON LES BAINS

## Section BG

