


PLAN FONCIER ET REGULIER DU TERRAIN

Echelle 1/200ème

Section BK

Extrait du plan de division parcellaire : Acquisition de la parcelle section BK n°660

"LE PILLION"

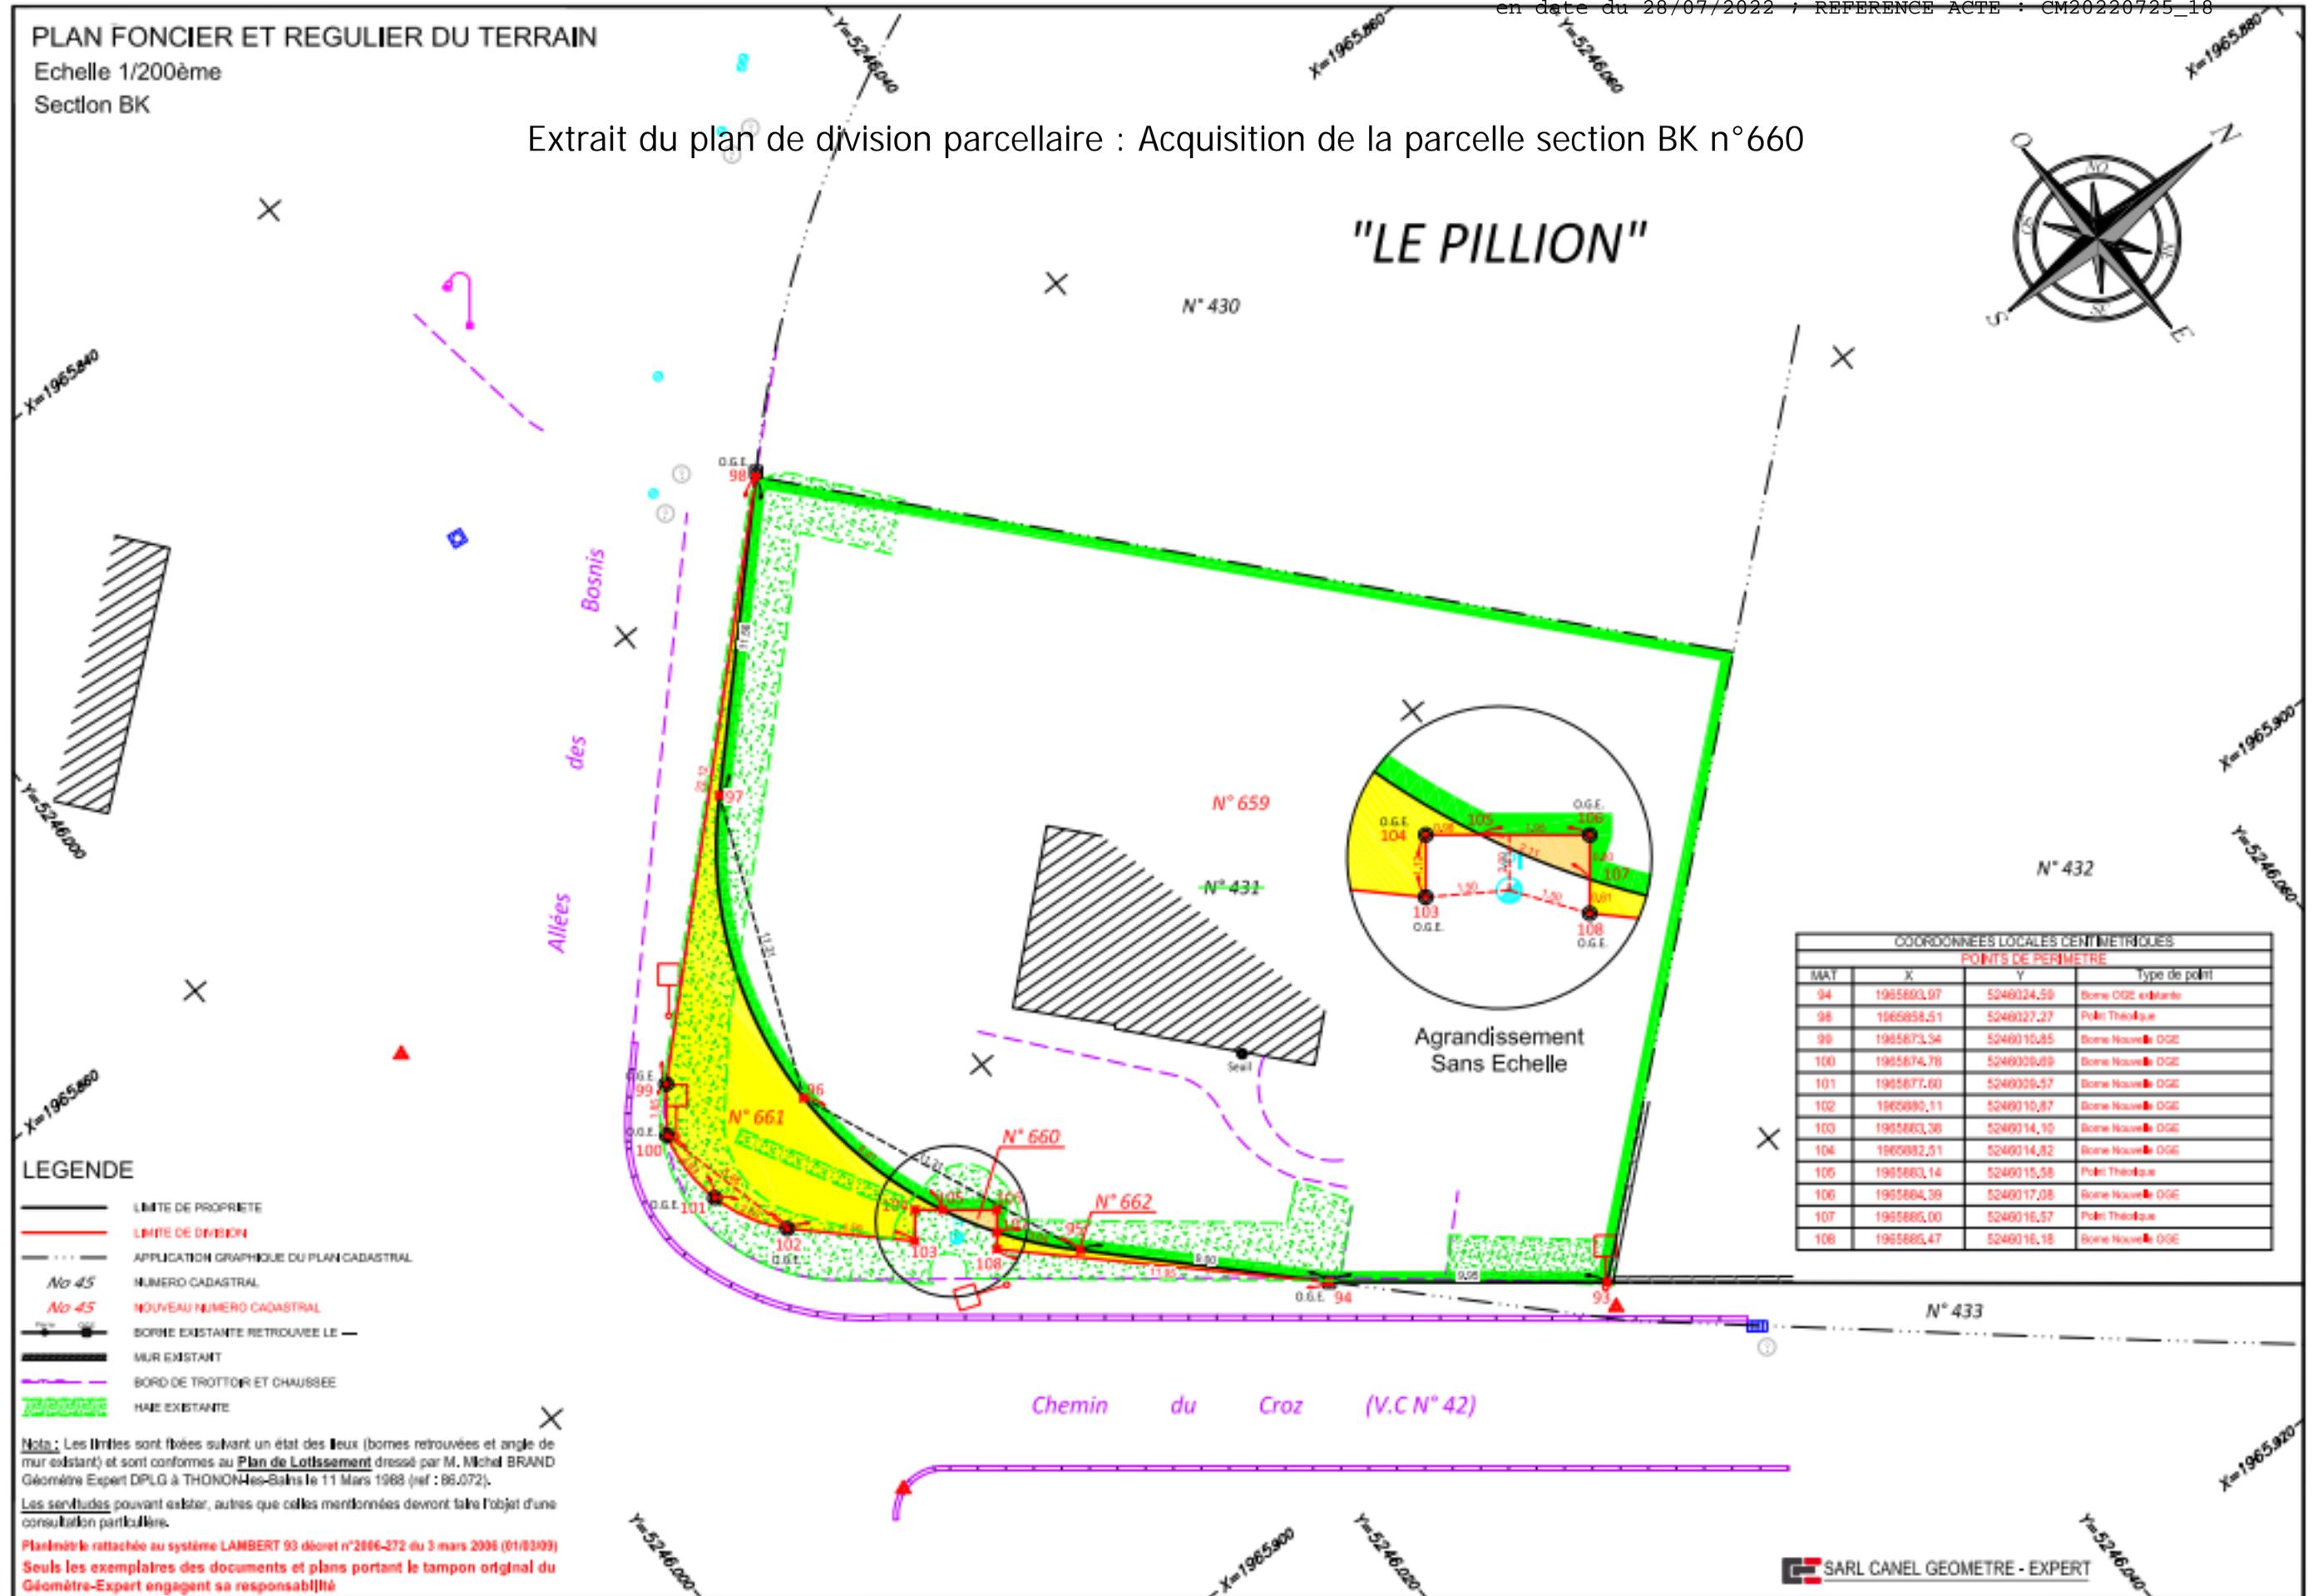

COORDONNEES LOCALES CENTIMETRIQUES			
POINTS DE PERIMETRE			
MAT	X	Y	Type de point
94	1965603,97	5246024,59	Borne OGE existante
98	1965658,51	5246027,27	Point Théorique
99	1965673,34	5246010,85	Borne Nouvelle OGE
100	1965674,78	5246026,89	Borne Nouvelle OGE
101	1965677,60	5246026,57	Borne Nouvelle OGE
102	1965689,11	5246010,87	Borne Nouvelle OGE
103	1965683,38	5246014,10	Borne Nouvelle OGE
104	1965682,51	5246014,82	Borne Nouvelle OGE
105	1965683,14	5246015,58	Point Théorique
106	1965684,39	5246017,08	Borne Nouvelle OGE
107	1965685,00	5246016,57	Point Théorique
108	1965685,47	5246016,18	Borne Nouvelle OGE

LEGENDE

- LIMITE DE PROPRIETE
- LIMITE DE DIVISION
- APPLICATION GRAPHIQUE DU PLAN CADASTRAL
- N° 45 NUMERO CADASTRAL
- N° 45 NOUVEAU NUMERO CADASTRAL
- BORNE EXISTANTE RETROUVEE LE
- MUR EXISTANT
- BORD DE TROTTOIR ET CHAUSSEE
- HAIE EXISTANTE

Note : Les limites sont fixées suivant un état des lieux (bornes retrouvées et angle de mur existant) et sont conformes au **Plan de Lotissement** dressé par M. Michel BRAND Géomètre Expert DPLG à THONON-les-Bains le 11 Mars 1988 (ref : 86.072).

Les servitudes pouvant exister, autres que celles mentionnées devront faire l'objet d'une consultation particulière.

Planimétrie rattachée au système LAMBERT 93 décret n°2866-272 du 3 mars 2006 (01/03/09)
 Seuls les exemplaires des documents et plans portant le tampon original du Géomètre-Expert engageant sa responsabilité